
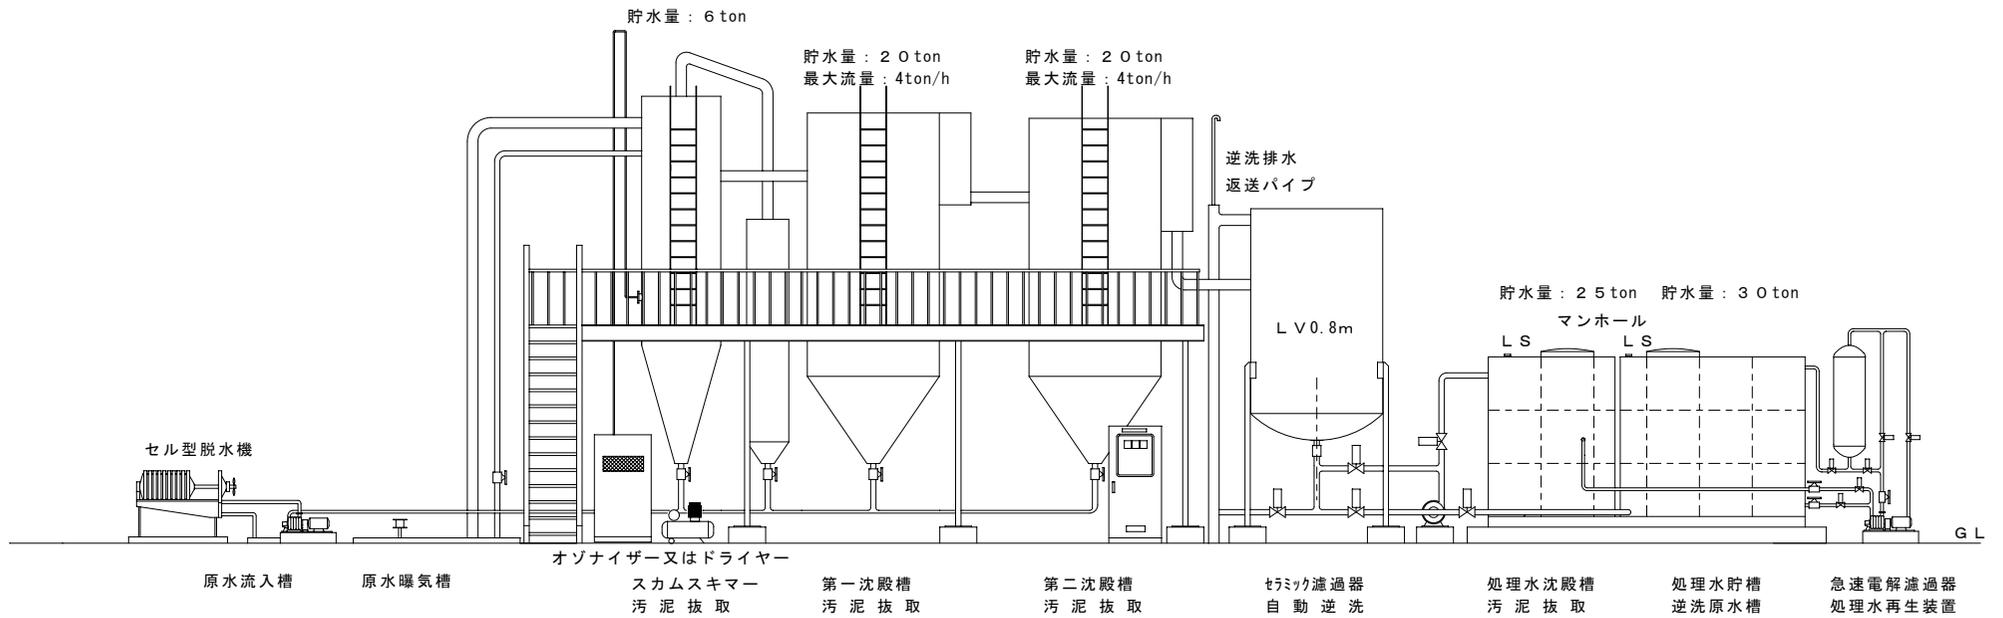


畜舎用排水リサイクルシステム

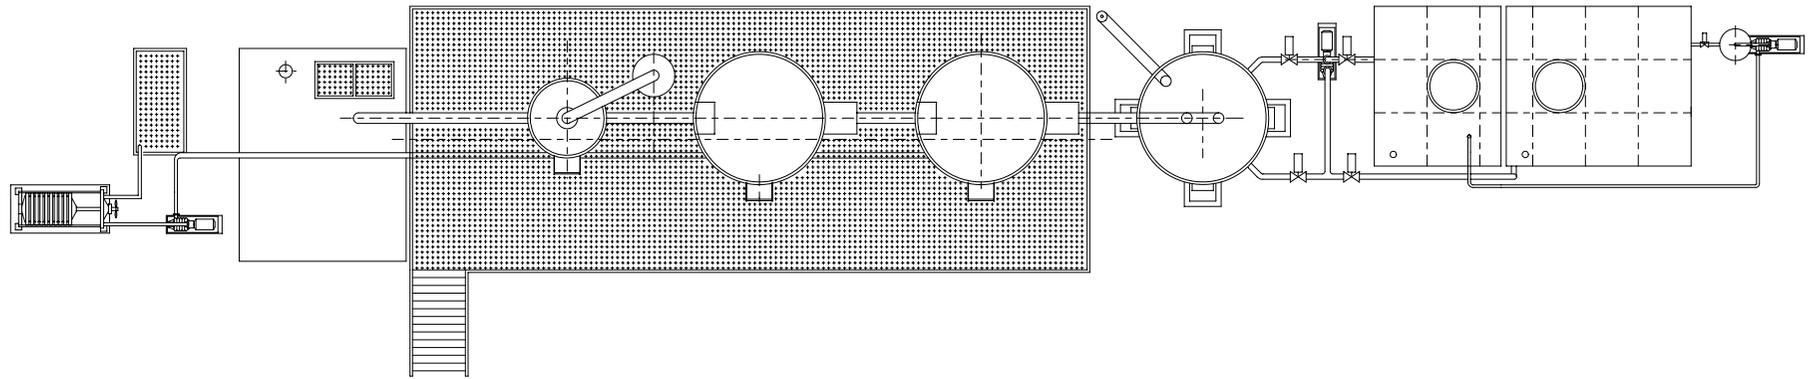

備考 訂 正	客先名称	殿	図面名称	畜舎用排水リサイクル装置	尺度	NONE	承認	検図	設計	製図
	図面番号			株式会社 常陸	日付					